



УРБАНИСТИЧКИ ПЛАН ГРАДА БАЊАЛУКА 2020 - 2040

СИНТЕЗНА КАРТА ПЛАНИРАНЕ НАМЈЕНЕ ПОВРШИНА

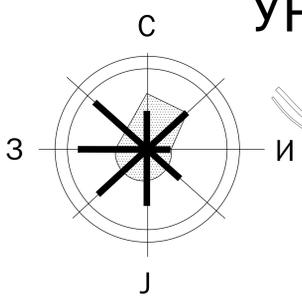

ЛЕГЕНДА:

- - - ГРАНИЦА ОБУХВАТА УРБАНИСТИЧКОГ ПЛАНА
- - - ГРАНИЦА УЖЕГ УРБАНОГ ПОДРУЧЈА
- СТАНОВАЊЕ
- СТАМБЕНО - ПОСЛОВНА ЗОНА
- ПОСЛОВАЊЕ
- ОБРАЗОВАЊЕ И НАУКА
- ЗДРАВСТВО И СОЦИЈАЛНА ЗАШТИТА
- КУЛТУРА
- АДМИНИСТРАЦИЈА
- ПОВРШИНЕ НАМИЈЕНЕ ЗА ЈАВНЕ САДРЖАЈЕ
- ВЈЕРСКИ КОМПЛЕКСИ
- СПОРТ И РЕКРЕАЦИЈА
- ПРОИЗВОДНО - ПОСЛОВНА ЗОНА
- ЕКСПЛОАТАЦИЈА МИНЕРАЛНИХ СИРОВИНА
- КОМУНАЛНЕ ДЕЈЛАТНОСТИ И ИНФРАСТРУКТУРНА ПОСТРОЈЕЊА
- РОБНО-ТРАНСПОРТНИ ЦЕНТАР
- ПАРКОВИ, СКВЕРОВИ И ДРУГЕ ЈАВНЕ УРЕЂЕНЕ ЗЕЛЕНЕ ПОВРШИНЕ
- ЗАШТИТНО ЗЕЛЕНИЛО
- ГРОБЉА
- ШУМЕ И ШУМСКА ЗЕМЉИШТА
- ШУМЕ ПОСЕБНЕ НАМЈЕНЕ
- ПОЉОПРИВРЕДНЕ ПОВРШИНЕ
- ВОДОТОЦИ И ВОДЕНЕ ПОВРШИНЕ
- САОБРАЋАЈНЕ ПОВРШИНЕ И ОБЈЕКТИ
- ЗАШТИТНИ КОРИДОР
- I ЗАШТИТНА ЗОНА ВОДОИЗВОРИШТА
- II ЗАШТИТНА ЗОНА ВОДОИЗВОРИШТА
- III ЗАШТИТНА ЗОНА ВОДОИЗВОРИШТА
- ЗОНА ГРАДСКОГ ЦЕНТРА
- ЗОНА СЕКУНДАРНОГ ЦЕНТРА
- ПРИГРАДСКО НАСЕЉЕ

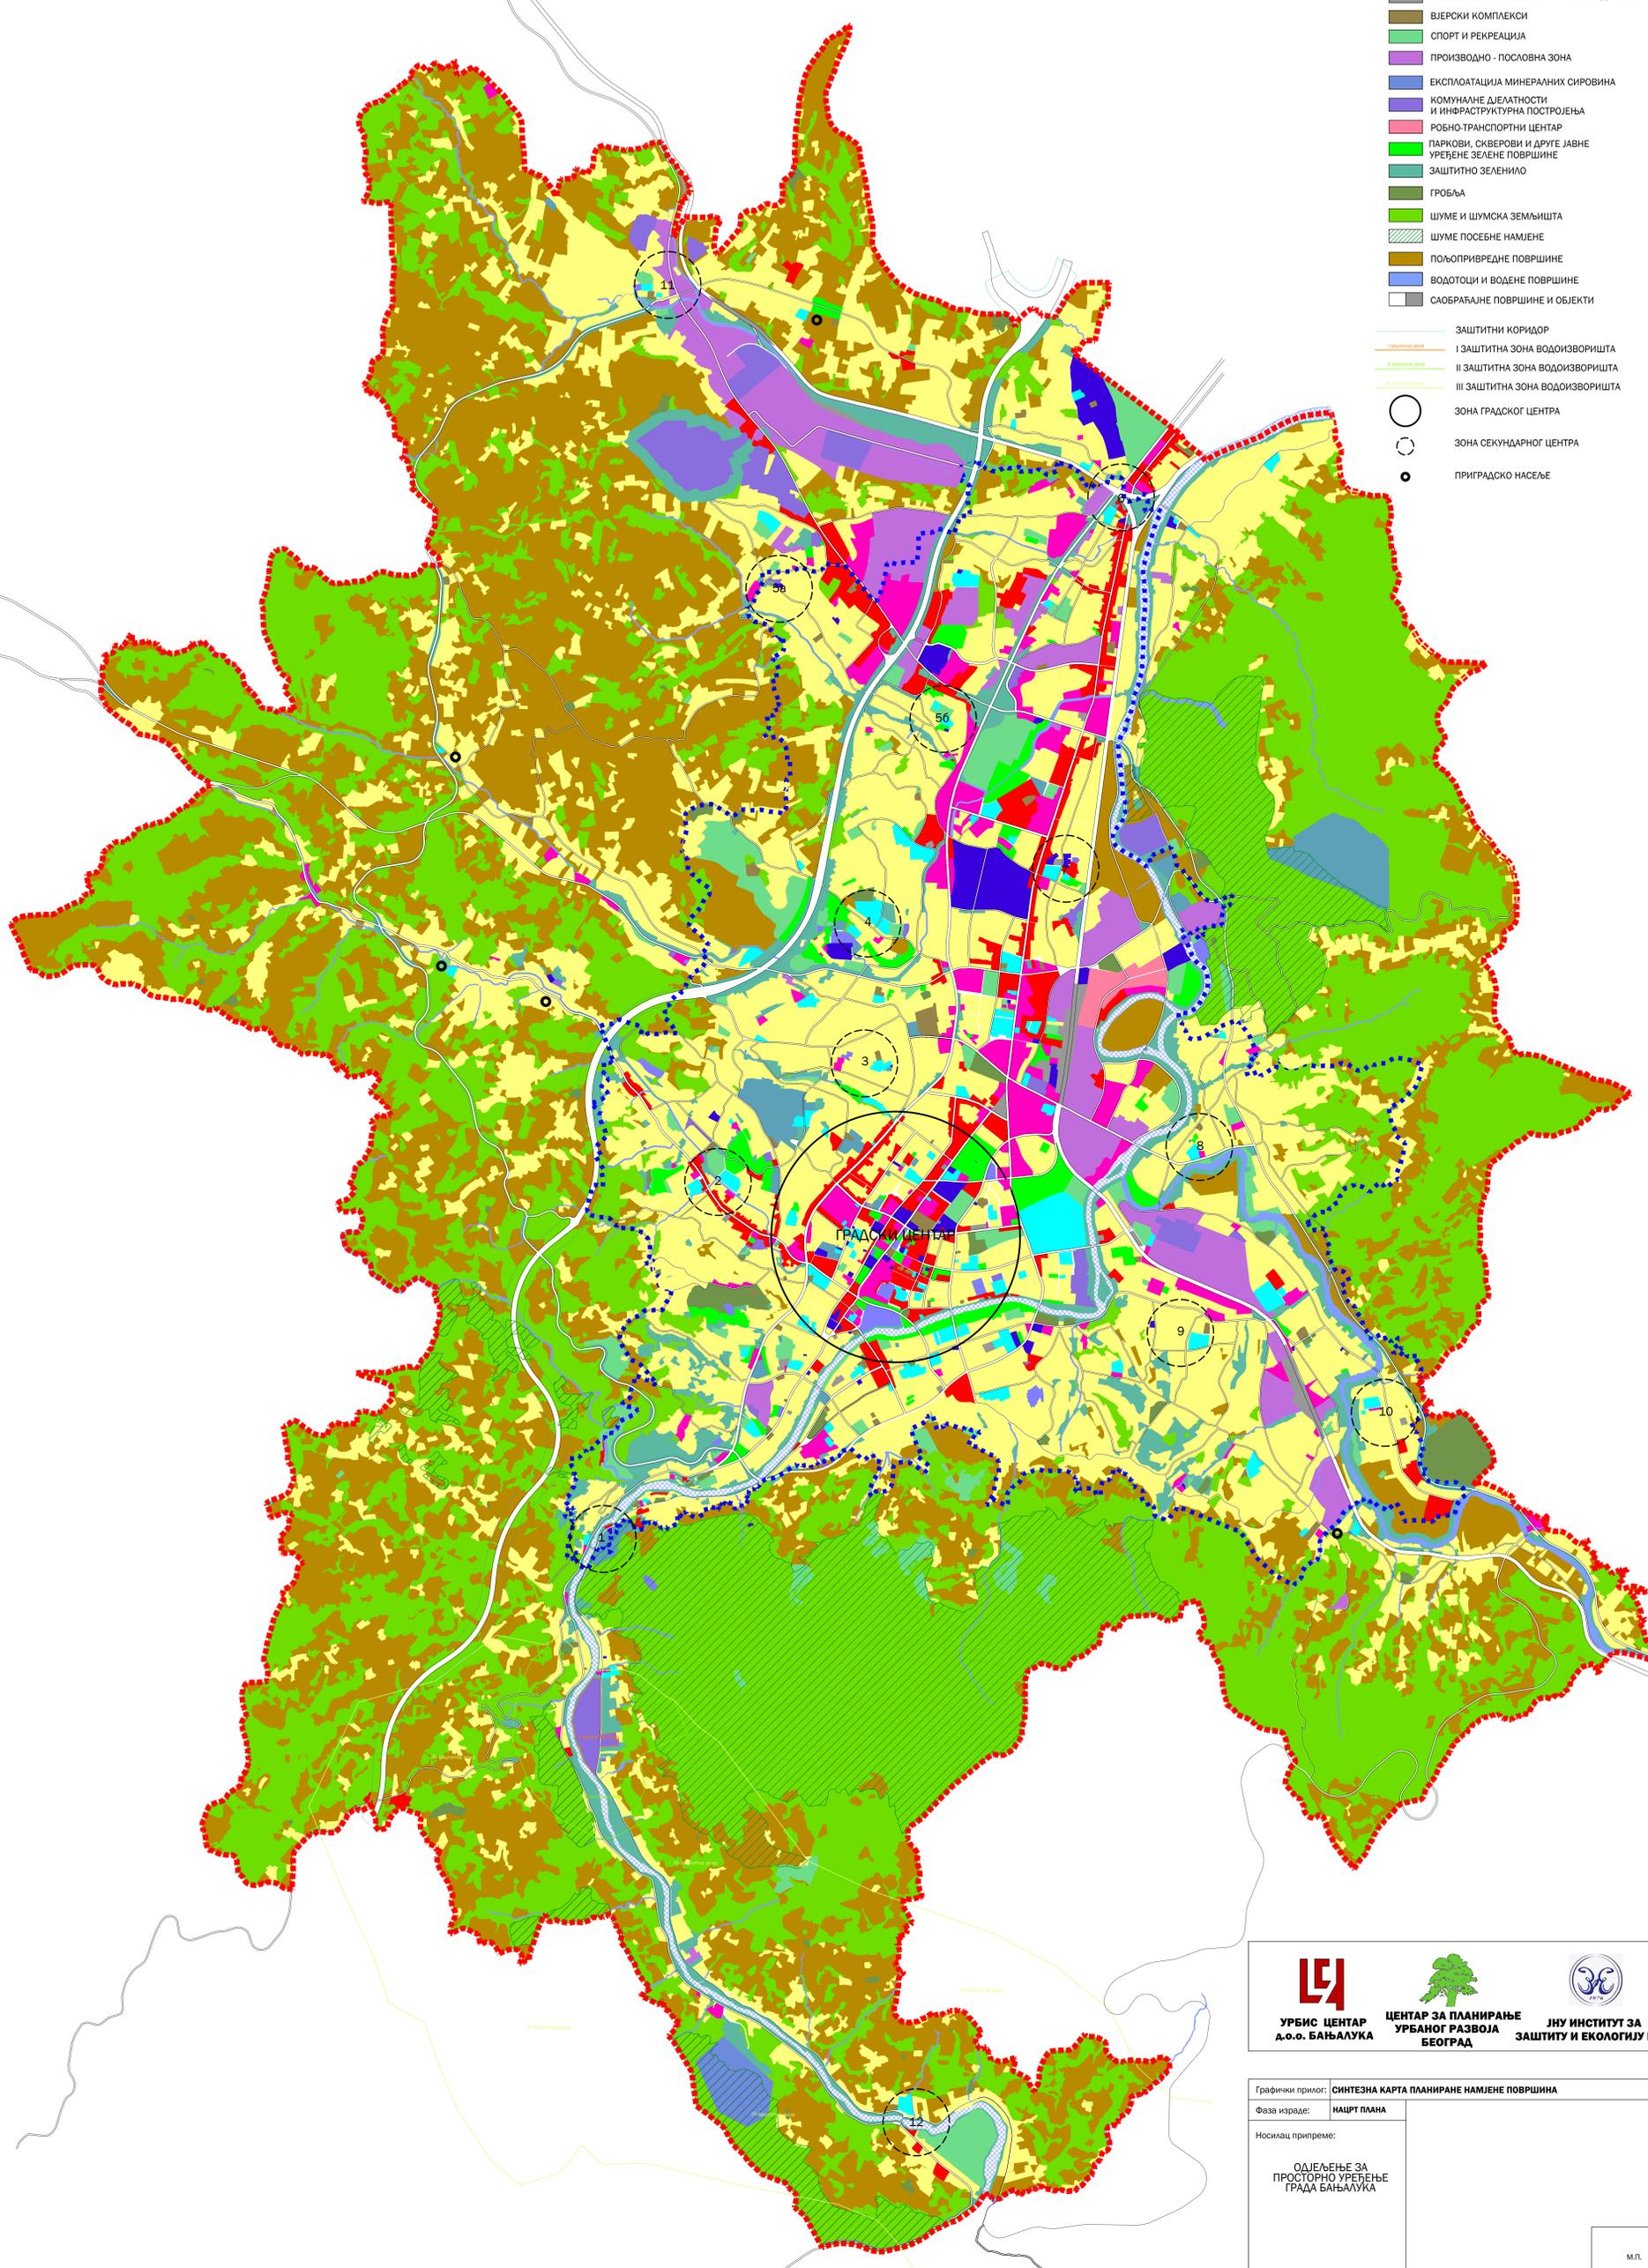



УРБИС ЦЕНТАР
Д.О.О. БАЊАЛУКА



ЦЕНТАР ЗА ПЛАНИРАЊЕ
УРБАНОГ РАЗВОЈА
БЕОГРАД



ЈНУ ИНСТИТУТ ЗА
ЗАШТИТУ И ЕКОЛОГИЈУ РС
БЕОГРАД

Графички прилог: СИНТЕЗНА КАРТА ПЛАНИРАНЕ НАМЈЕНЕ ПОВРШИНА	
Фаза израде: НАЦРТ ПЛАНА	
Носилац припреме: ОДЈЕЉЕЊЕ ЗА ПРОСТОРНО УРЕЂЕЊЕ ГРАДА БАЊАЛУКА	
М.П.	
новембар, 2021. године	ПРИЛОГ БР. 1 РАЗМЈЕРА 1:20000