
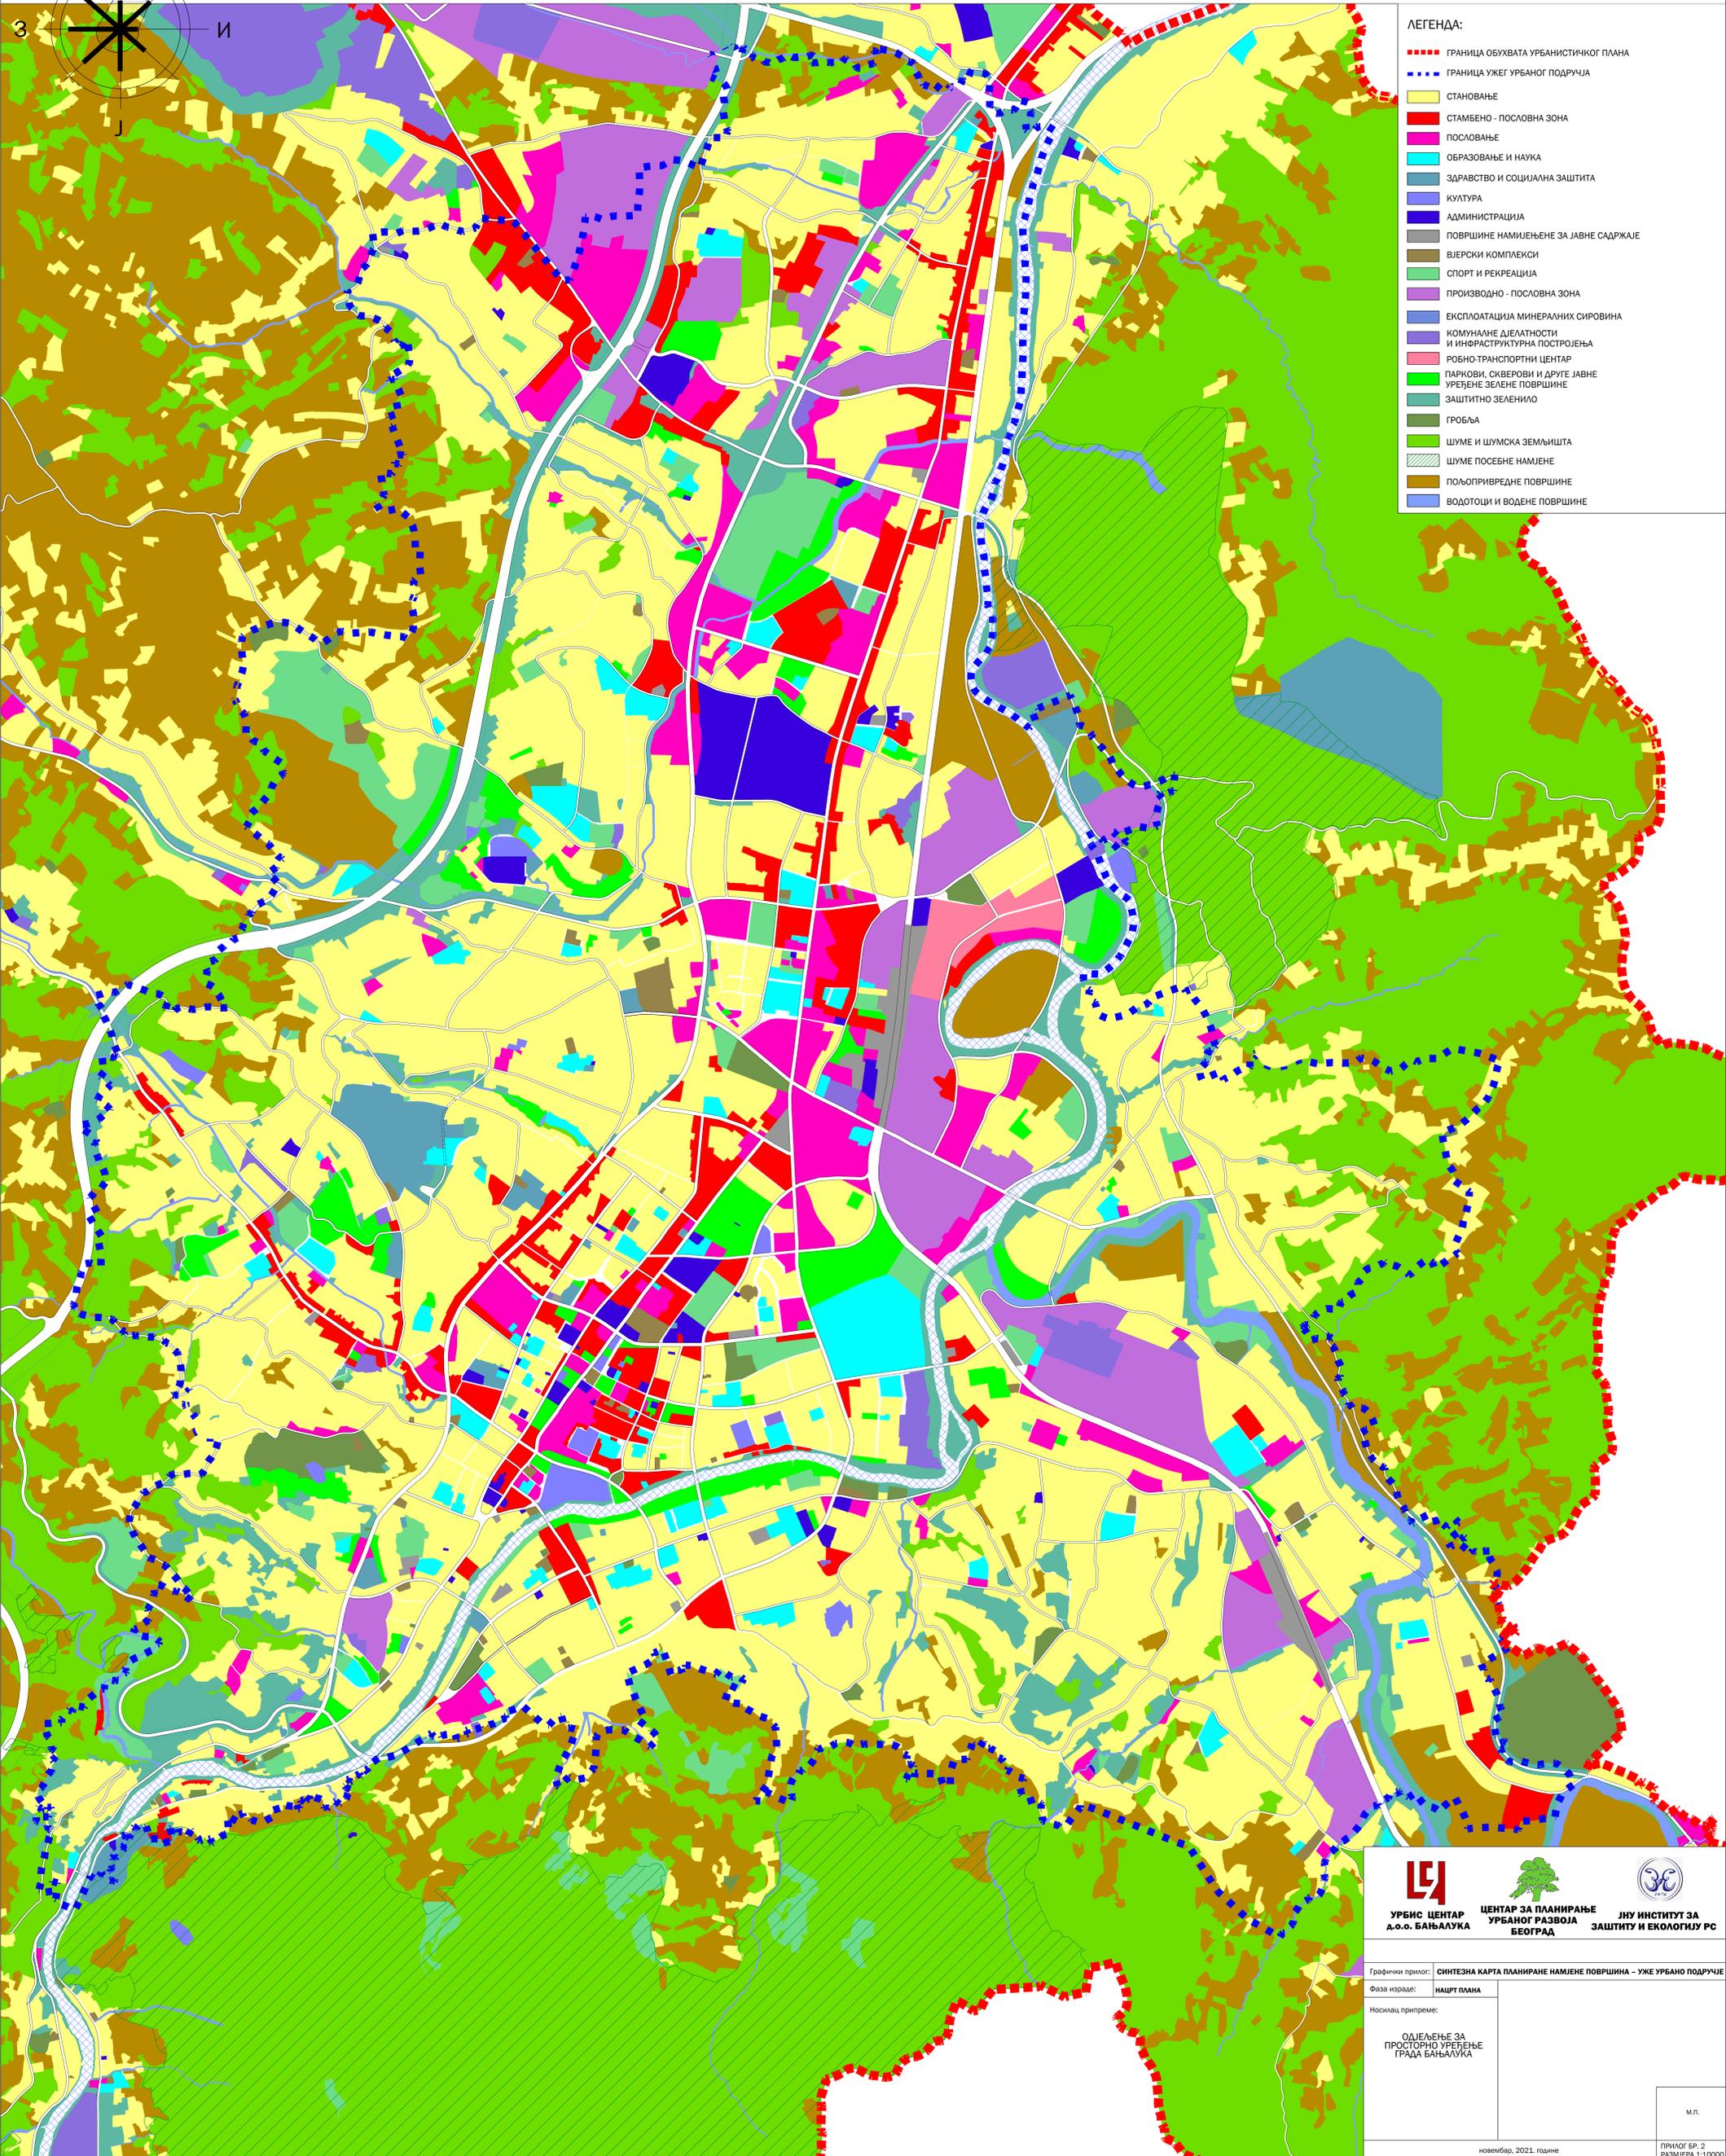


УРБАНИСТИЧКИ ПЛАН ГРАДА БАЊАЛУКА 2020 - 2040

СИНТЕЗНА КАРТА ПЛАНИРАНЕ НАМЈЕНЕ ПОВРШИНА – УЖЕ УРБАНО ПОДРУЧЈЕ

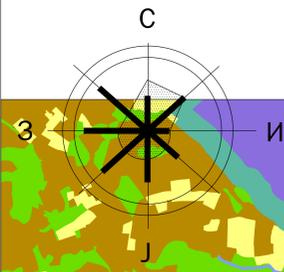

- ЛЕГЕНДА:**
- ГРАНИЦА ОБУХВАТА УРБАНИСТИЧКОГ ПЛАНА
 - ГРАНИЦА УЖЕГ УРБАНОГ ПОДРУЧЈА
 - СТАНОВАЊЕ
 - СТАМБЕНО - ПОСЛОВНА ЗОНА
 - ПОСЛОВАЊЕ
 - ОБРАЗОВАЊЕ И НАУКА
 - ЗДРАВСТВО И СОЦИЈАЛНА ЗАШТИТА
 - КУЛТУРА
 - АДМИНИСТРАЦИЈА
 - ПОВРШИНЕ НАМИЈЕНЕ ЗА ЈАВНЕ САДРЖАЈЕ
 - ВЈЕРСКИ КОМПЛЕКСИ
 - СПОРТ И РЕКРЕАЦИЈА
 - ПРОИЗВОДНО - ПОСЛОВНА ЗОНА
 - ЕКСПЛОАТАЦИЈА МИНЕРАЛНИХ СИРОВИНА
 - КОМУНАЛНЕ ДЈЕЛТНОСТИ И ИНФРАСТРУКТУРНА ПОСТРОЈЕЊА
 - РОБНО-ТРАНСПОРТНИ ЦЕНТАР
 - ПАРКОВИ, СКВЕРОВИ И ДРУГЕ ЈАВНЕ УРЕЂЕНЕ ЗЕЛЕНЕ ПОВРШИНЕ
 - ЗАШТИТНО ЗЕЛЕНИЛО
 - ГРОБЉА
 - ШУМЕ И ШУМСКА ЗЕМЉИШТА
 - ШУМЕ ПОСЕБНЕ НАМЈЕНЕ
 - ПОЉОПРИВРЕДНЕ ПОВРШИНЕ
 - ВОДОТОЦИ И ВОДЕНЕ ПОВРШИНЕ

 УРБИС ЦЕНТАР д.о.о. БАЊАЛУКА	 ЦЕНТАР ЗА ПЛАНИРАЊЕ УРБАНОГ РАЗВОЈА БЕОГРАД	 ЈНУ ИНСТИТУТ ЗА ЗАШТИТУ И ЕКОЛОГИЈУ РС
Графички прилог: СИНТЕЗНА КАРТА ПЛАНИРАНЕ НАМЈЕНЕ ПОВРШИНА – УЖЕ УРБАНО ПОДРУЧЈЕ		
Фаза израде: НАЦРТ ПЛАНА		
Носилац припреме: ОДЈЕЉЕЊЕ ЗА ПРОСТОРНО УРЕЂЕЊЕ ГРАДА БАЊАЛУКА		
		М.П.
новембар, 2021. године		
ПРИЛОГ БР. 2 РАЗМЈЕРА 1:10000		