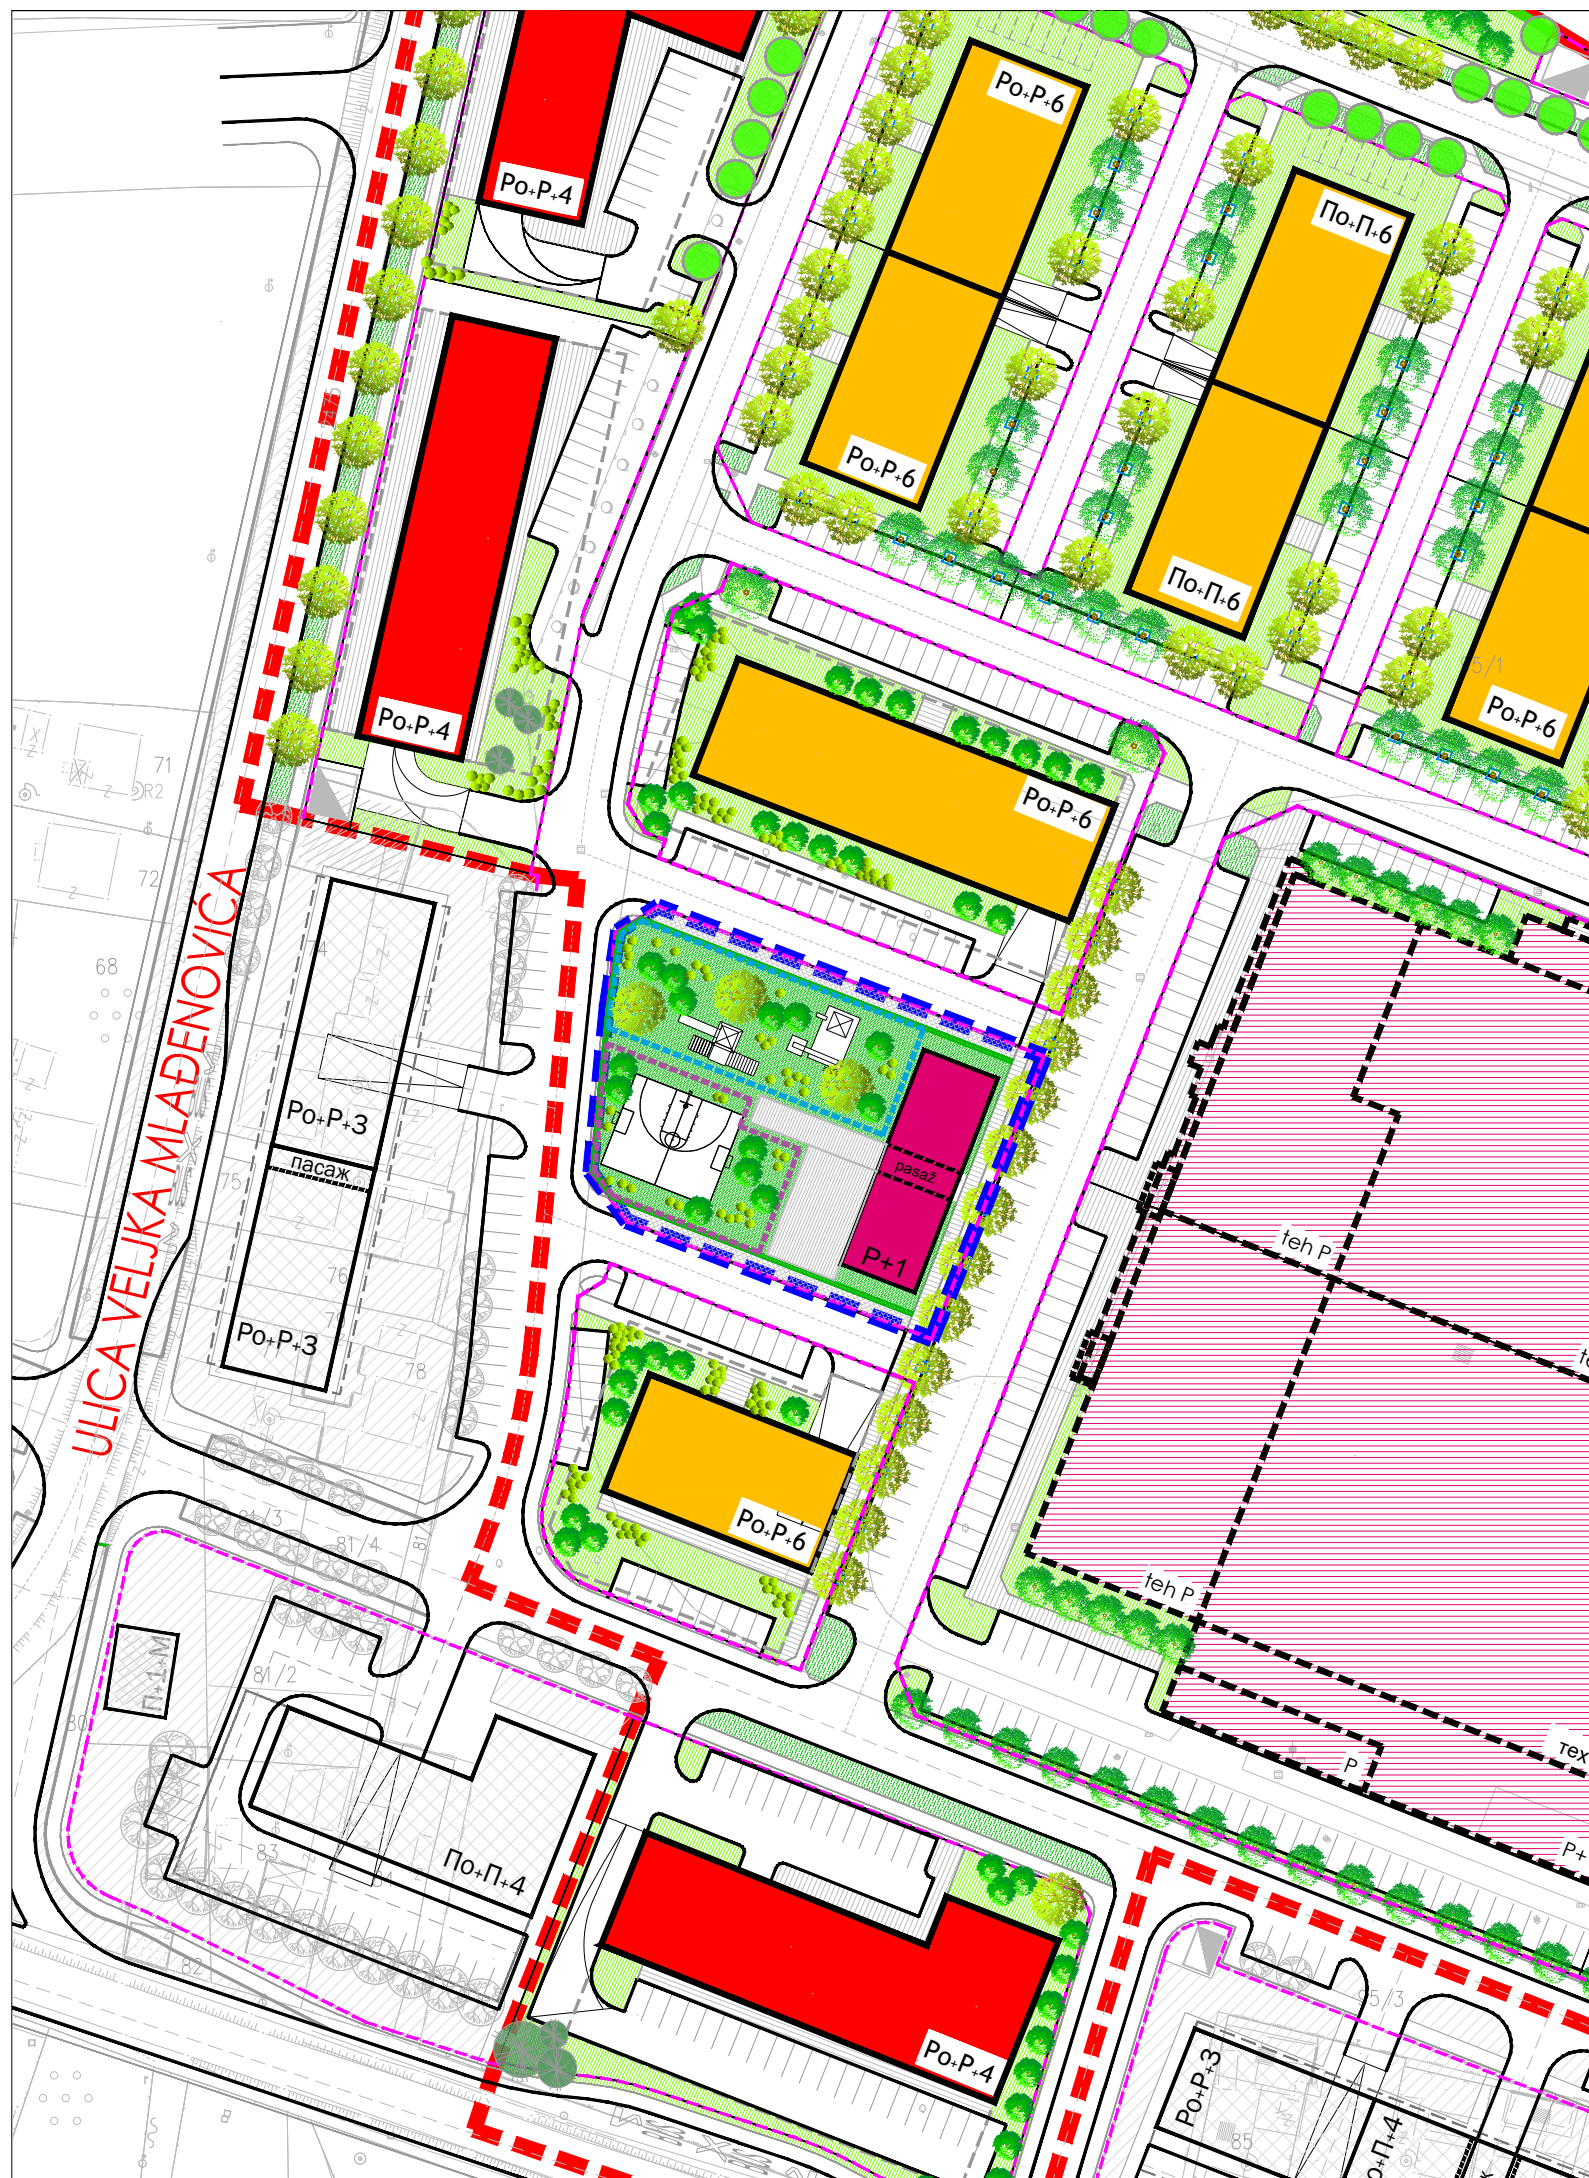


IZMJENA DIJELA REGULACIONOG PLANA PRIVREDNOG KOMPLEKSA "MEĐENO POLJE" U BANJALUCI

- PLAN PROSTORNE ORGANIZACIJE -

LEGENDA:

- predmetni obuhvat
- planirani poslovni objekat (u funkciji sportsko-rekreativnih sadržaja)
- regulaciona linija
- zona dječijeg igrališta
- zona sportskih sadržaja
- zelene/popločane površine
- ozelenjena ograda
- granica obuhvata matičnog regulacionog plana
- rekonstrukcija postojećih objekata

- | postojeće | planirano | |
|---|---|--|
| | | kolektivni stambeni objekti |
| | | kolektivni stambeno-poslovni objekti |
| | | poslovni objekti |
| | | popločane površine |
| | | zona sportskih sadržaja, dječijih igrališta i sl. |
| | | zeleni prostori uz sportske sadržaje i dječija igrališta |
| | | zeleni prostori ograničene namjene |
| | | uređenje u okviru stambenog bloka |