


**ИЗМЈЕНА ДИЈЕЛА РЕГУЛАЦИОНОГ ПЛАНА
ЗА ПРОСТОР ИЗМЕЂУ УЛИЦА: БРАНКА МОРАЧЕ,
РАДОЈА ДОМАНОВИЋА, БОЛАНОГ ДОЈЧИНА, КОЗАРСКЕ
И ЛИЈЕВЕ ОБАЛЕ РИЈЕКЕ ВРБАС (радни назив "Југ 6")
-нацрт плана**

графички прилог:

ГЕОДЕТСКА ПОДЛОГА

легенда:

 граница обухвата

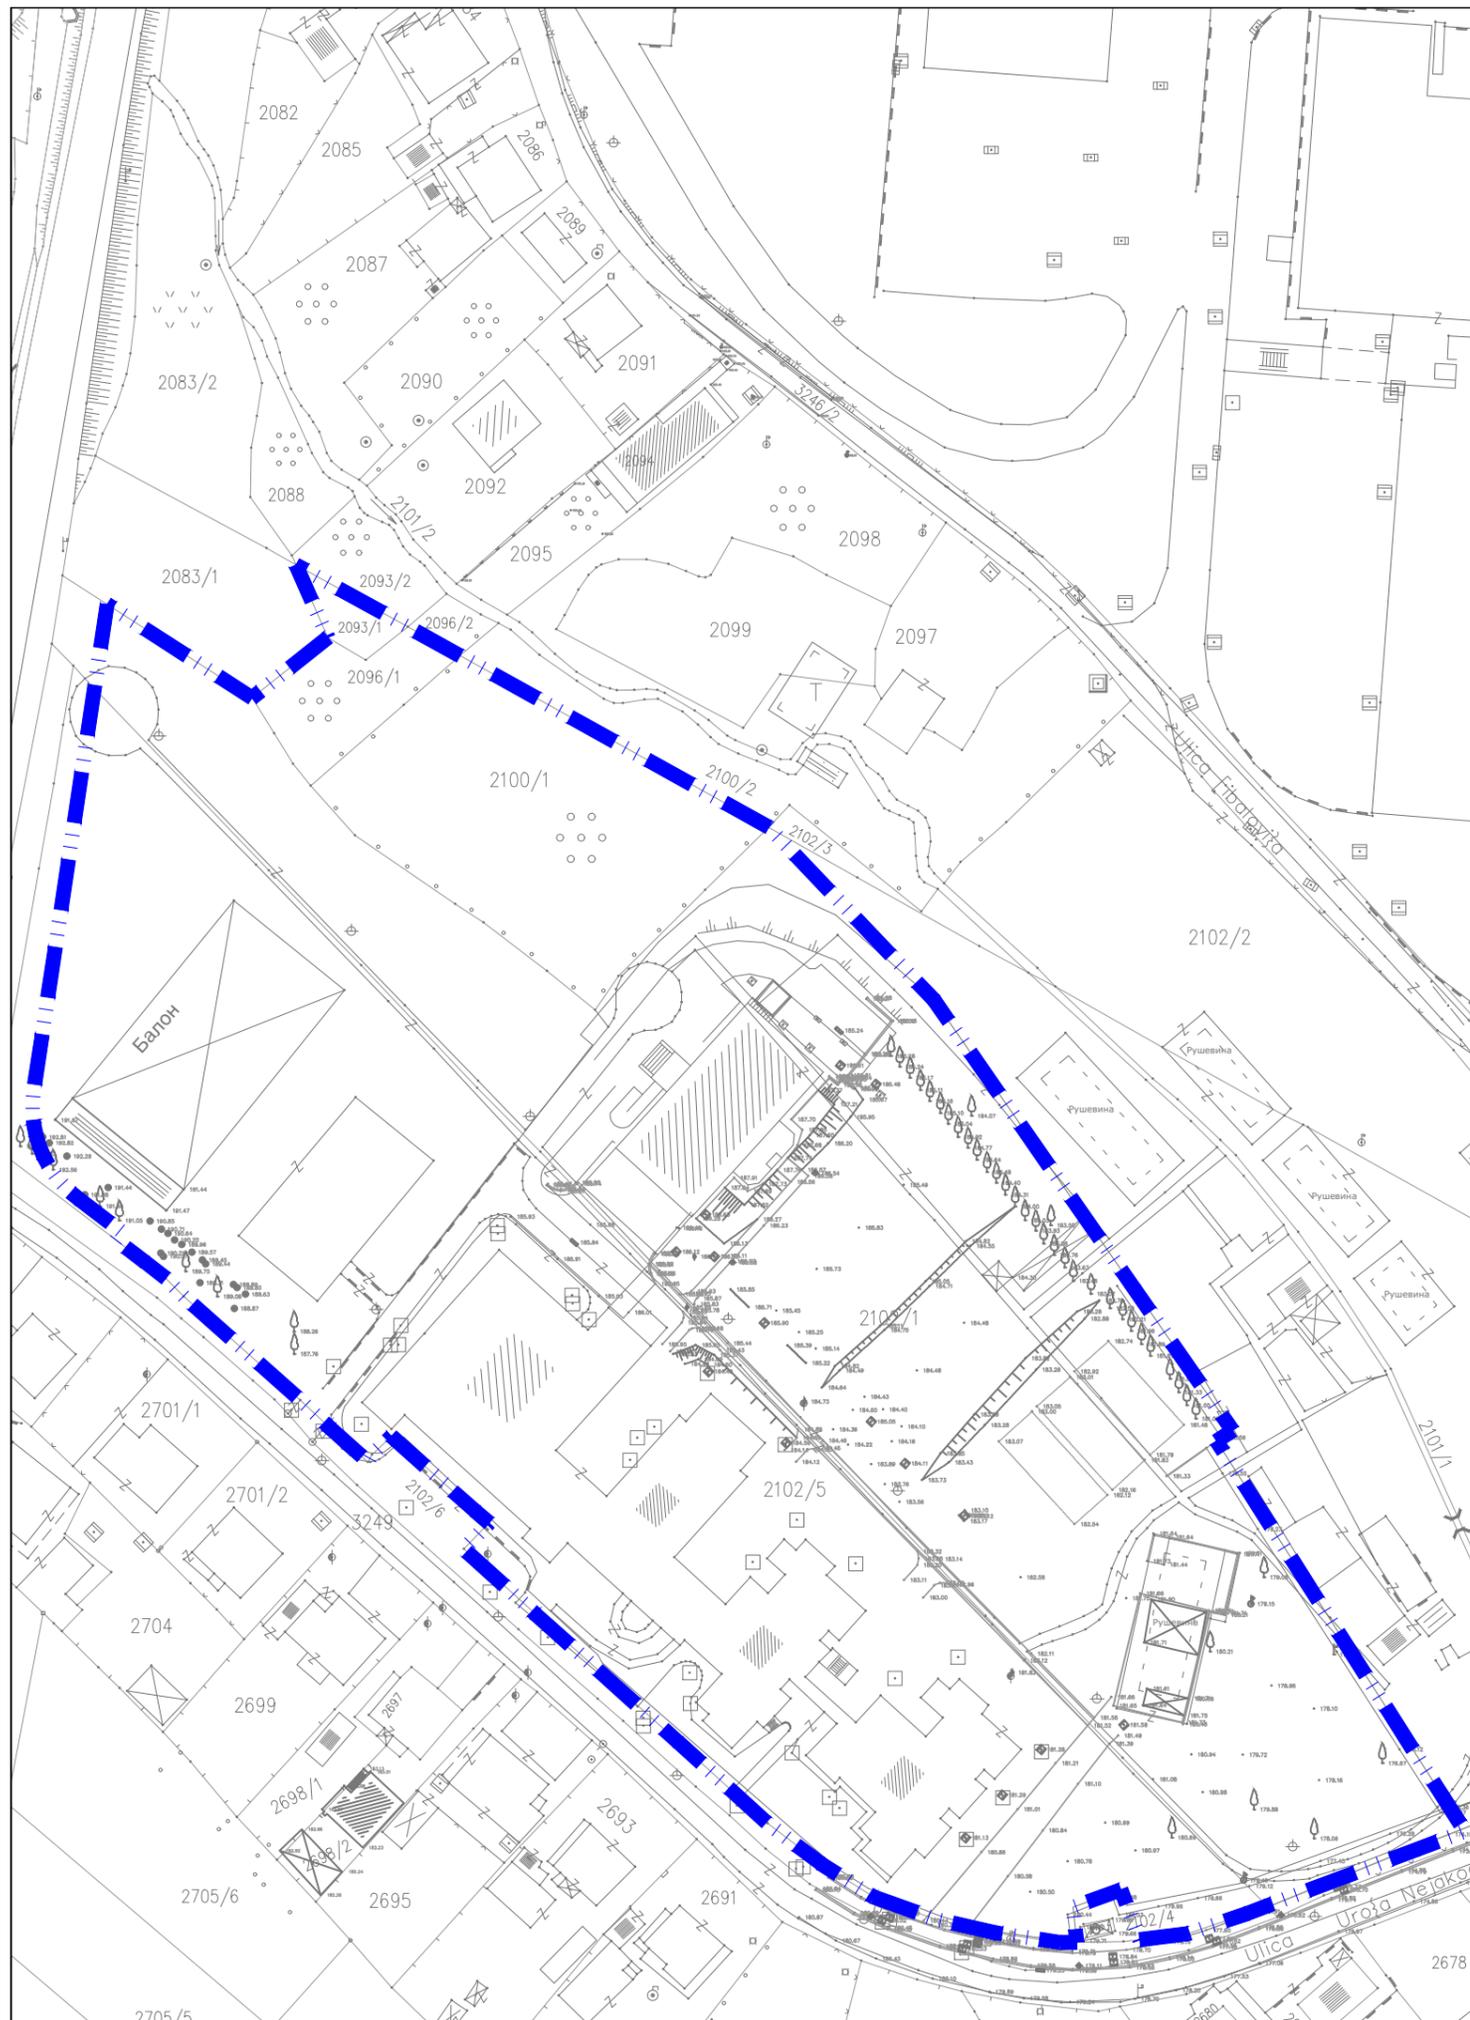

д.о.о Бања Лука
Предузеће за урбанизам, пројектовање,
инжињеринг и консалтинг
I Крајишког корпуса бр.16, 78000 Бања Лука

Руководилац радног тима:
Ивана Малешевић, дипл.инж.арх. 
Одговорни планер:
Ивана Малешевић, дипл.инж.арх. 
Израда прилога:
Ивана Малешевић, дипл.инж.арх. 


носилац припреме:
**Одјељење за просторно уређење
Град Бањалука**

инвеститор:
ГРАД БАЊАЛУКА

Датум:
децембар, 2021.г.

Размјера:
1:1000

Број листа:
1

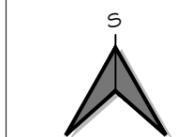

Мјесто печата:

Директор
Вук Суботић, дипл.инж.грађ 