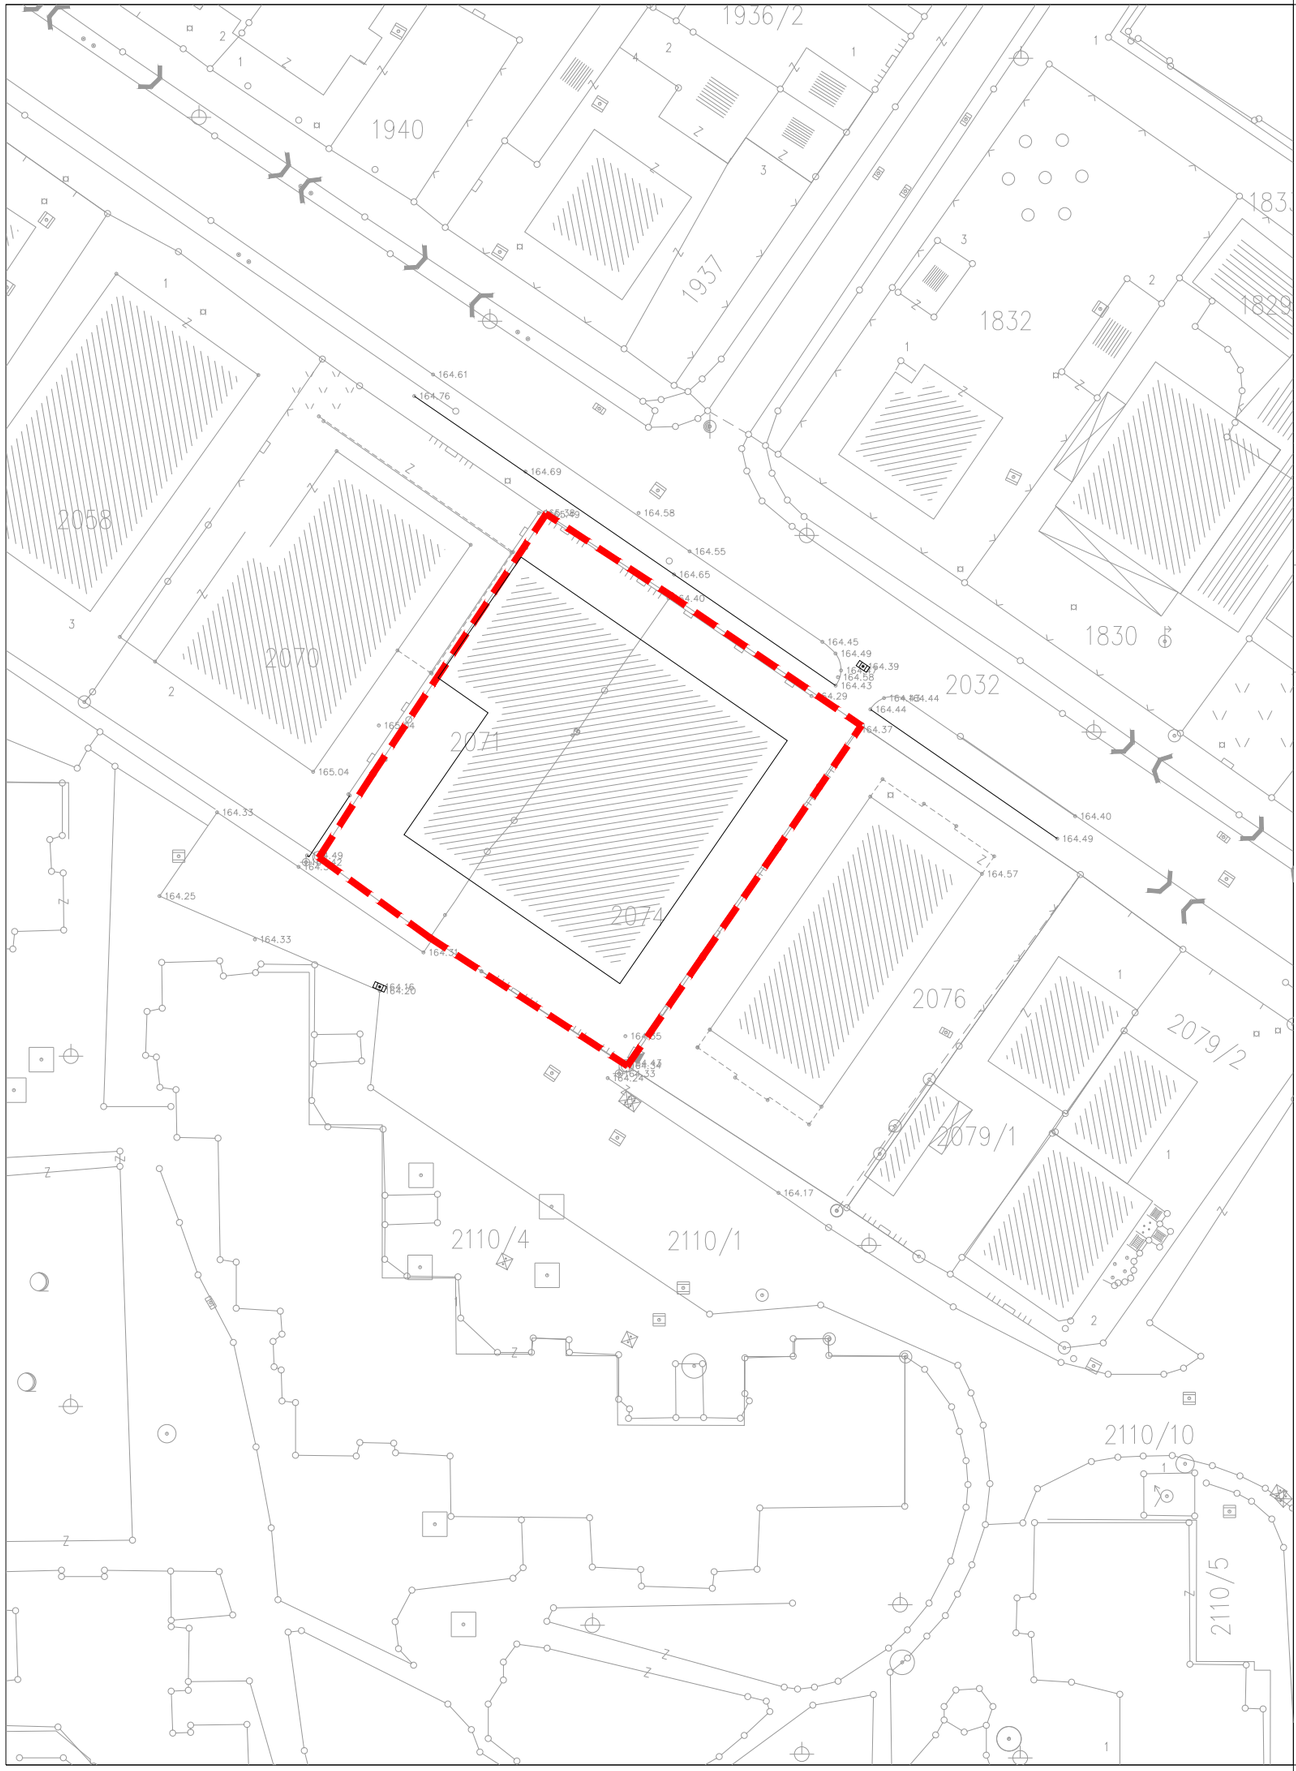

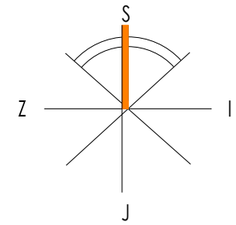

IZMJENA DIJELA REGULACIONOG PLANA "NOVA VAROŠ"

ZA PROSTOR IZMEĐU ULICA : KRAJIŠKIH BRIGADA, TRIVE AMELICE, KRALJA PETRA II KARAĐORĐEVIĆA, PAVE RADANA, JOVANA DUČIĆA I RANKA ŠIPKE U BANJALUCI

- GEODETSKA PODLOGA - POSTOJEĆE STANJE-

LEGENDA:

OBUHVAT IZMJENE PLANA, (P=0,104 ha)

CENTAR ZA PROJEKTOVANJE I KONSALTING d.o.o. BANJA LUKA

PRILOG BR.01
RAZMJERA: 1:500
novembar,2021.god.